



CORP C3 - PARTER

APARTAMENT CU 3 CAMERE - TIP B1 - AP. 2

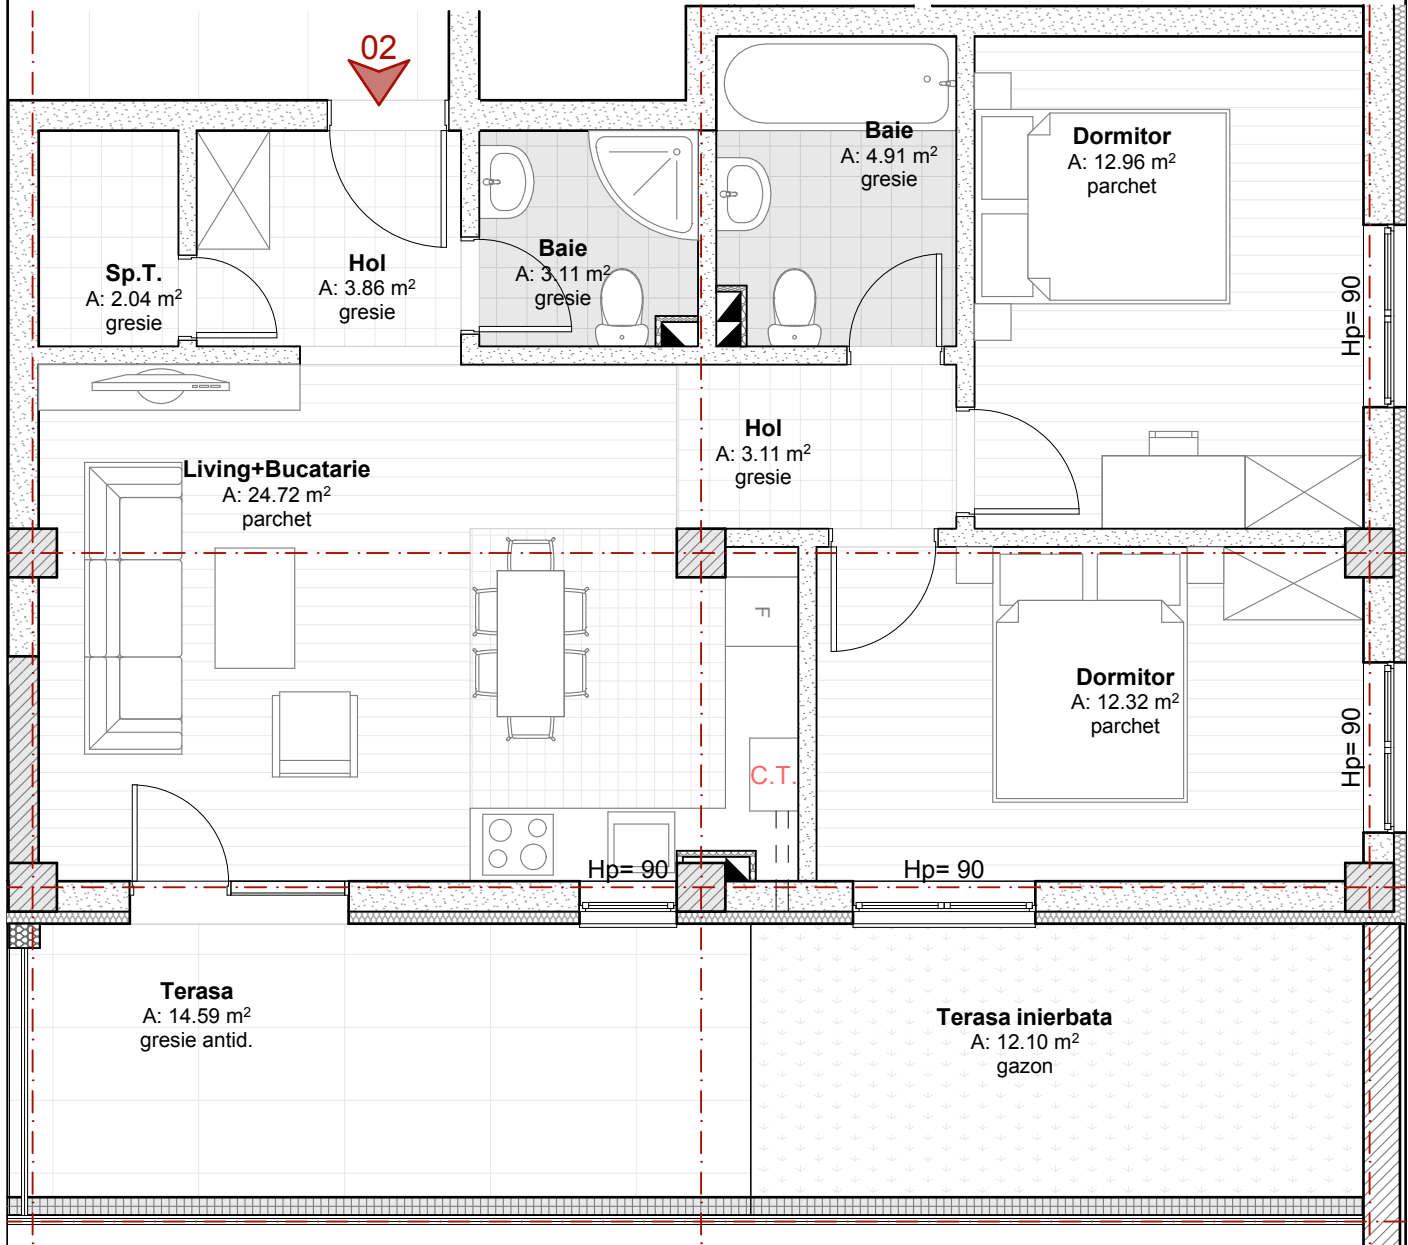

HOL	3.86 mp	gresie
DEPOZITARE	2.04 mp	gresie
BAIE	3.11 mp	gresie
BAIE	4.91 mp	gresie
DORMITOR	12.96 mp	parchet
DORMITOR	12.32 mp	gresie
LIVING+BUCATARIE	24.72 mp	parchet
HOL	3.11 mp	gresie
TERASA	14.59 mp	gresie and er .
TERASA INIERBATA	12.10 mp	gazon
Au	67.03 mp	
Au + balcoane	93.72 mp	
A locuibila	50.00 mp	
A construita	81.44 mp	

VERIFICATOR:	CERINȚĂ: A1-A11	REFERAT/EXPERTIZĂ NR. /DATA	
PROIECTANT GENERAL: PROGIS CONSULTING *comuna Gilău, strada Principală, nr. 542, jud. Cluj *cod unic de înregistrare 25010352 *tel (0364) 889 331 ; 0745-260768 *e-mail : progiscons@gmail.com	BENEFICIAR: ARCA INVESTMENT S.R.L.	ADRESA: Sat Floresti, com. Floresti, str. Prof. Mocan Dumitru, nr. 31A, Ap. 2, jud. Cluj	
SPECIFICAȚIE:	NUME:	SEMENAT:	SCARA
ȘEF PROIECT:	ING. SIPOS CLAUDIU		
PROIECTAT:	ARH. LASCUS VICENTIU		
PROIECTAT:	ARH. UDRESCU CATALIN		
DESENAT:	ARH. UDRESCU CATALIN		
DENUMIREA PROIECTULUI: CONSTRUIRE 4 IMOBILE DE LOCUINTE COLECTIVE CU REGIM DE INALTIME D+P+4E, IMPREJMUIRE, AMENAJARI EXTERIOARE, BRANSAMENTE LA UTILITATI - CORP C3 (conform P.U.Z. aprobat prin H.C.L. nr 163, din 29 decembrie 2016)			PLANȘA P13
AMPLASAMENT: com. FLORESTI, sat FLORESTI, strada Teilor, F.N., jud. CLUJ			
APARTAMENT CU 3 CAMERE, TIP B1			